


# BAIRRO CENTRO

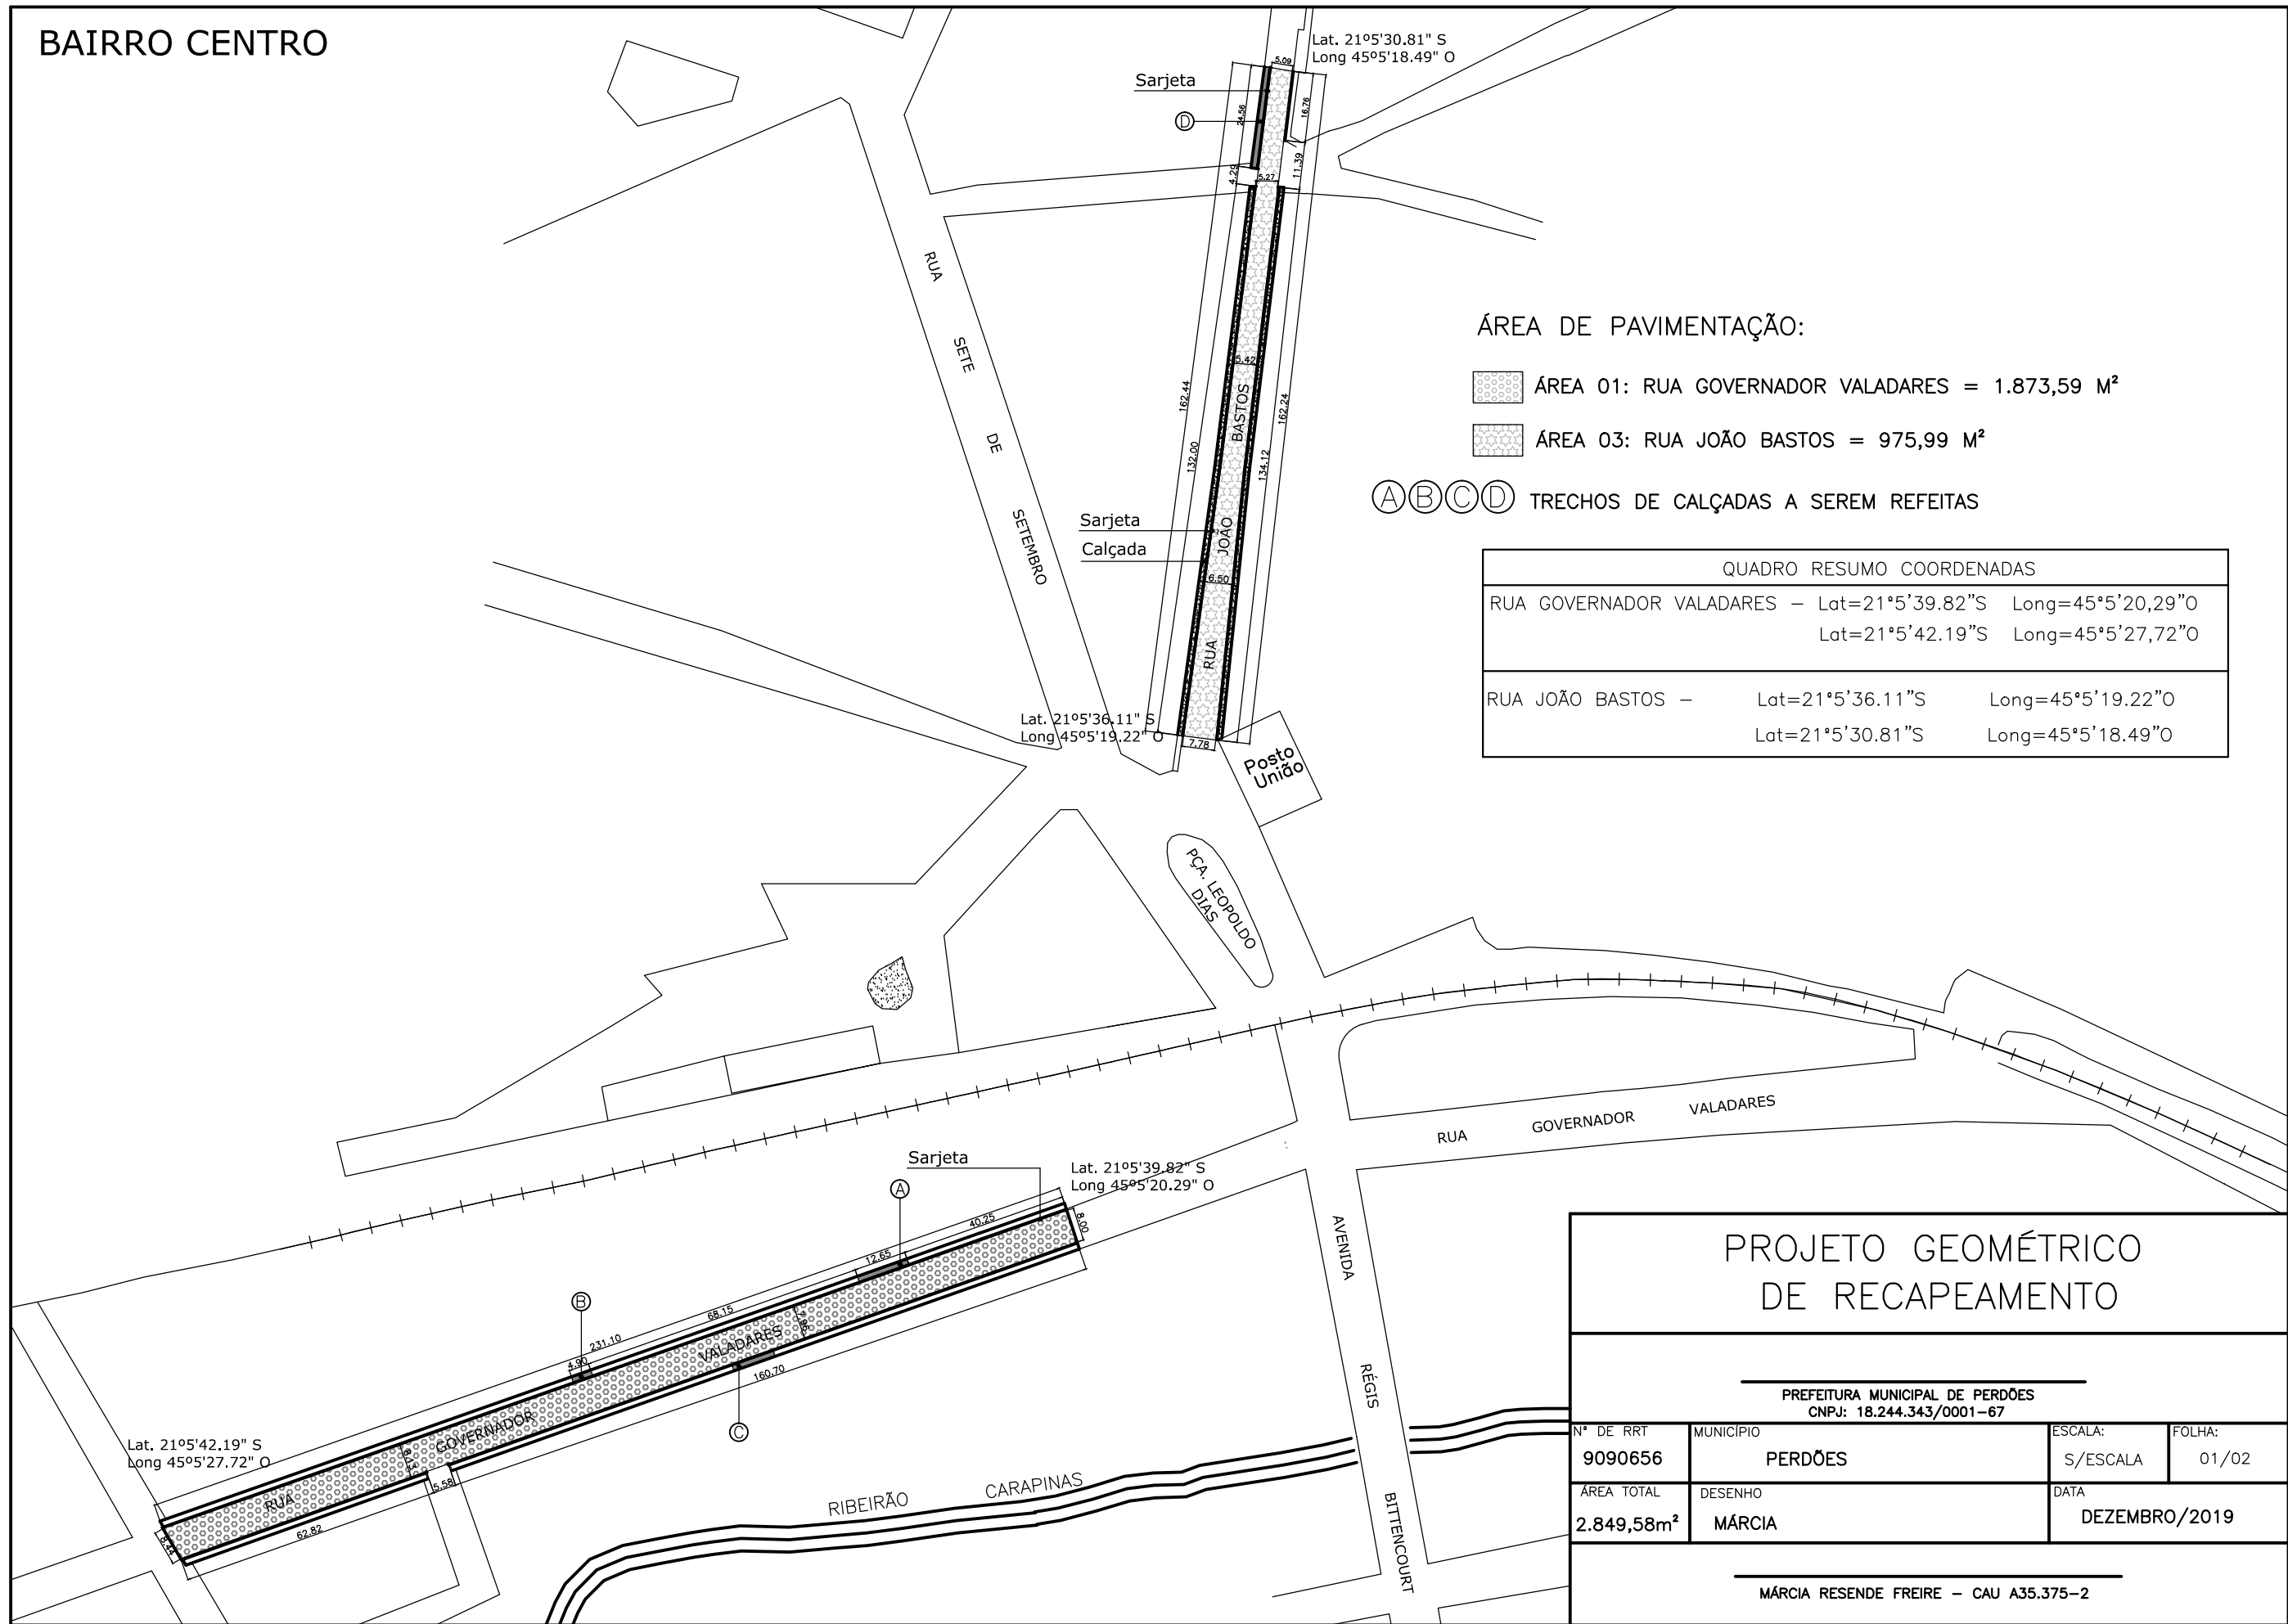

### ÁREA DE PAVIMENTAÇÃO:

ÁREA 01: RUA GOVERNADOR VALADARES = 1.873,59 M<sup>2</sup>

ÁREA 03: RUA JOÃO BASTOS = 975,99 M<sup>2</sup>

Ⓐ Ⓑ Ⓒ Ⓓ TRECHOS DE CALÇADAS A SEREM REFEITAS

### QUADRO RESUMO COORDENADAS

RUA GOVERNADOR VALADARES –	Lat=21°5'39.82" S	Long=45°5'20,29" O
	Lat=21°5'42.19" S	Long=45°5'27,72" O
RUA JOÃO BASTOS –	Lat=21°5'36.11" S	Long=45°5'19.22" O
	Lat=21°5'30.81" S	Long=45°5'18.49" O

## PROJETO GEOMÉTRICO DE RECAPEAMENTO

PREFEITURA MUNICIPAL DE PERDÕES  
CNPJ: 18.244.343/0001-67

Nº DE RRT	MUNICÍPIO	ESCALA:	FOLHA:
9090656	PERDÕES	S/ESCALA	01/02
ÁREA TOTAL	DESENHO	DATA	
2.849,58m <sup>2</sup>	MÁRCIA	DEZEMBRO/2019	

MÁRCIA RESENDE FREIRE – CAU A35.375-2