


ARQ 04/07 FACHADA 1 ESCALA 1/75

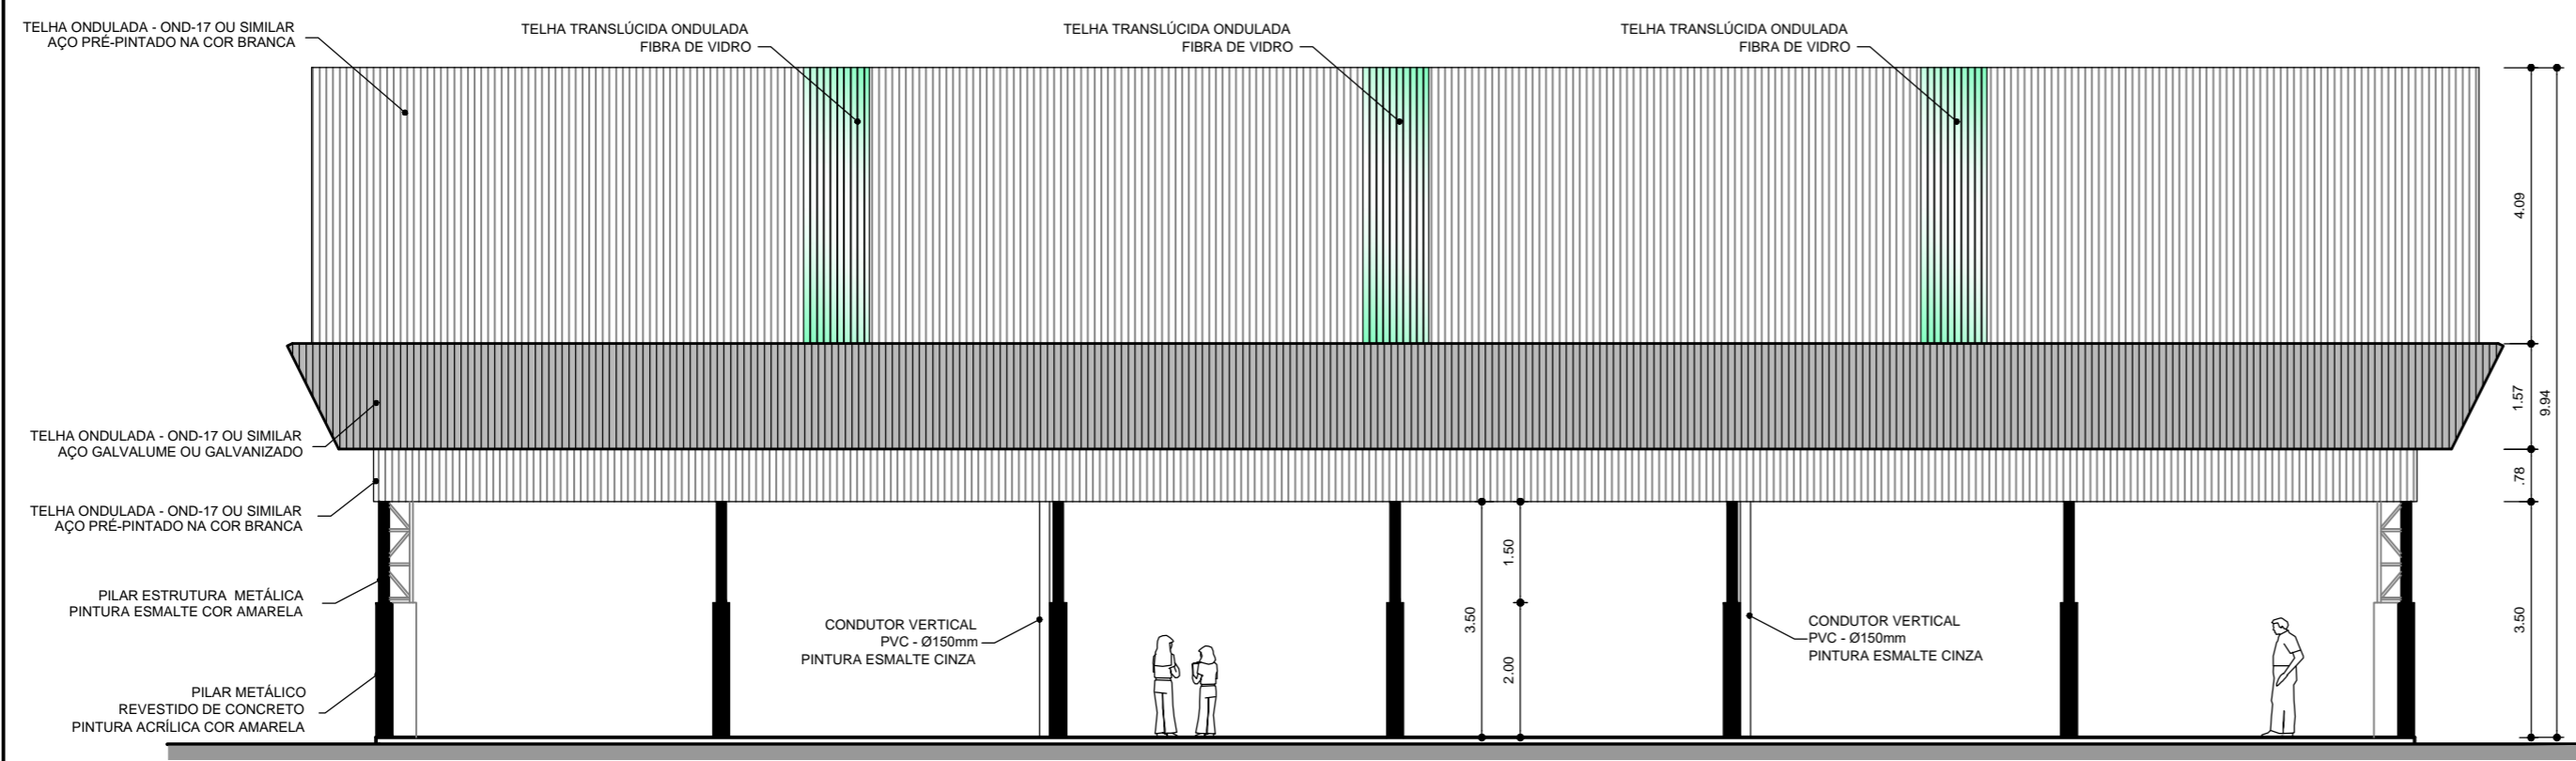

ARQ 05/07 FACHADA 2 ESCALA 1/100



## PROJETO PADRÃO - FNDE

MUNICÍPIO – UF: PERDÕES/MG  
 PROPRIETÁRIO: PREFEITURA MUNICIPAL DE PERDÕES  
 ENDEREÇO: RUA ANGELO CARLOS IRMÃO, CEMEI - MARIA DA PENHA MENDES  
 PREFEITURA MUNICIPAL DE PERDÕES – CNPJ: 18.244.343/0001-67  
 RESP. TÉCNICO PELO PROJETO: SARAH BARRAL PINEIRO – CAU:100.368-2

DLFO	CREA
	RA

OBSERVAÇÕES:

<b>COBERTURA DE QUADRA PEQUENA</b>		
<b>PROJETO ARQUITETÔNICO</b>		
COORDENAÇÃO DEPARTAMENTO DE ENGENHARIA	COBERTURA DE QUADRA PEQUENA FACHADAS	<b>ARQ</b>
REVISÃO	ESCALA INDICADA DATA EMISSÃO 22/01/2020	PRANCHA <b>03/05</b>
FORMATO A2(594X420)		