


BAIRRO VILA NOVA

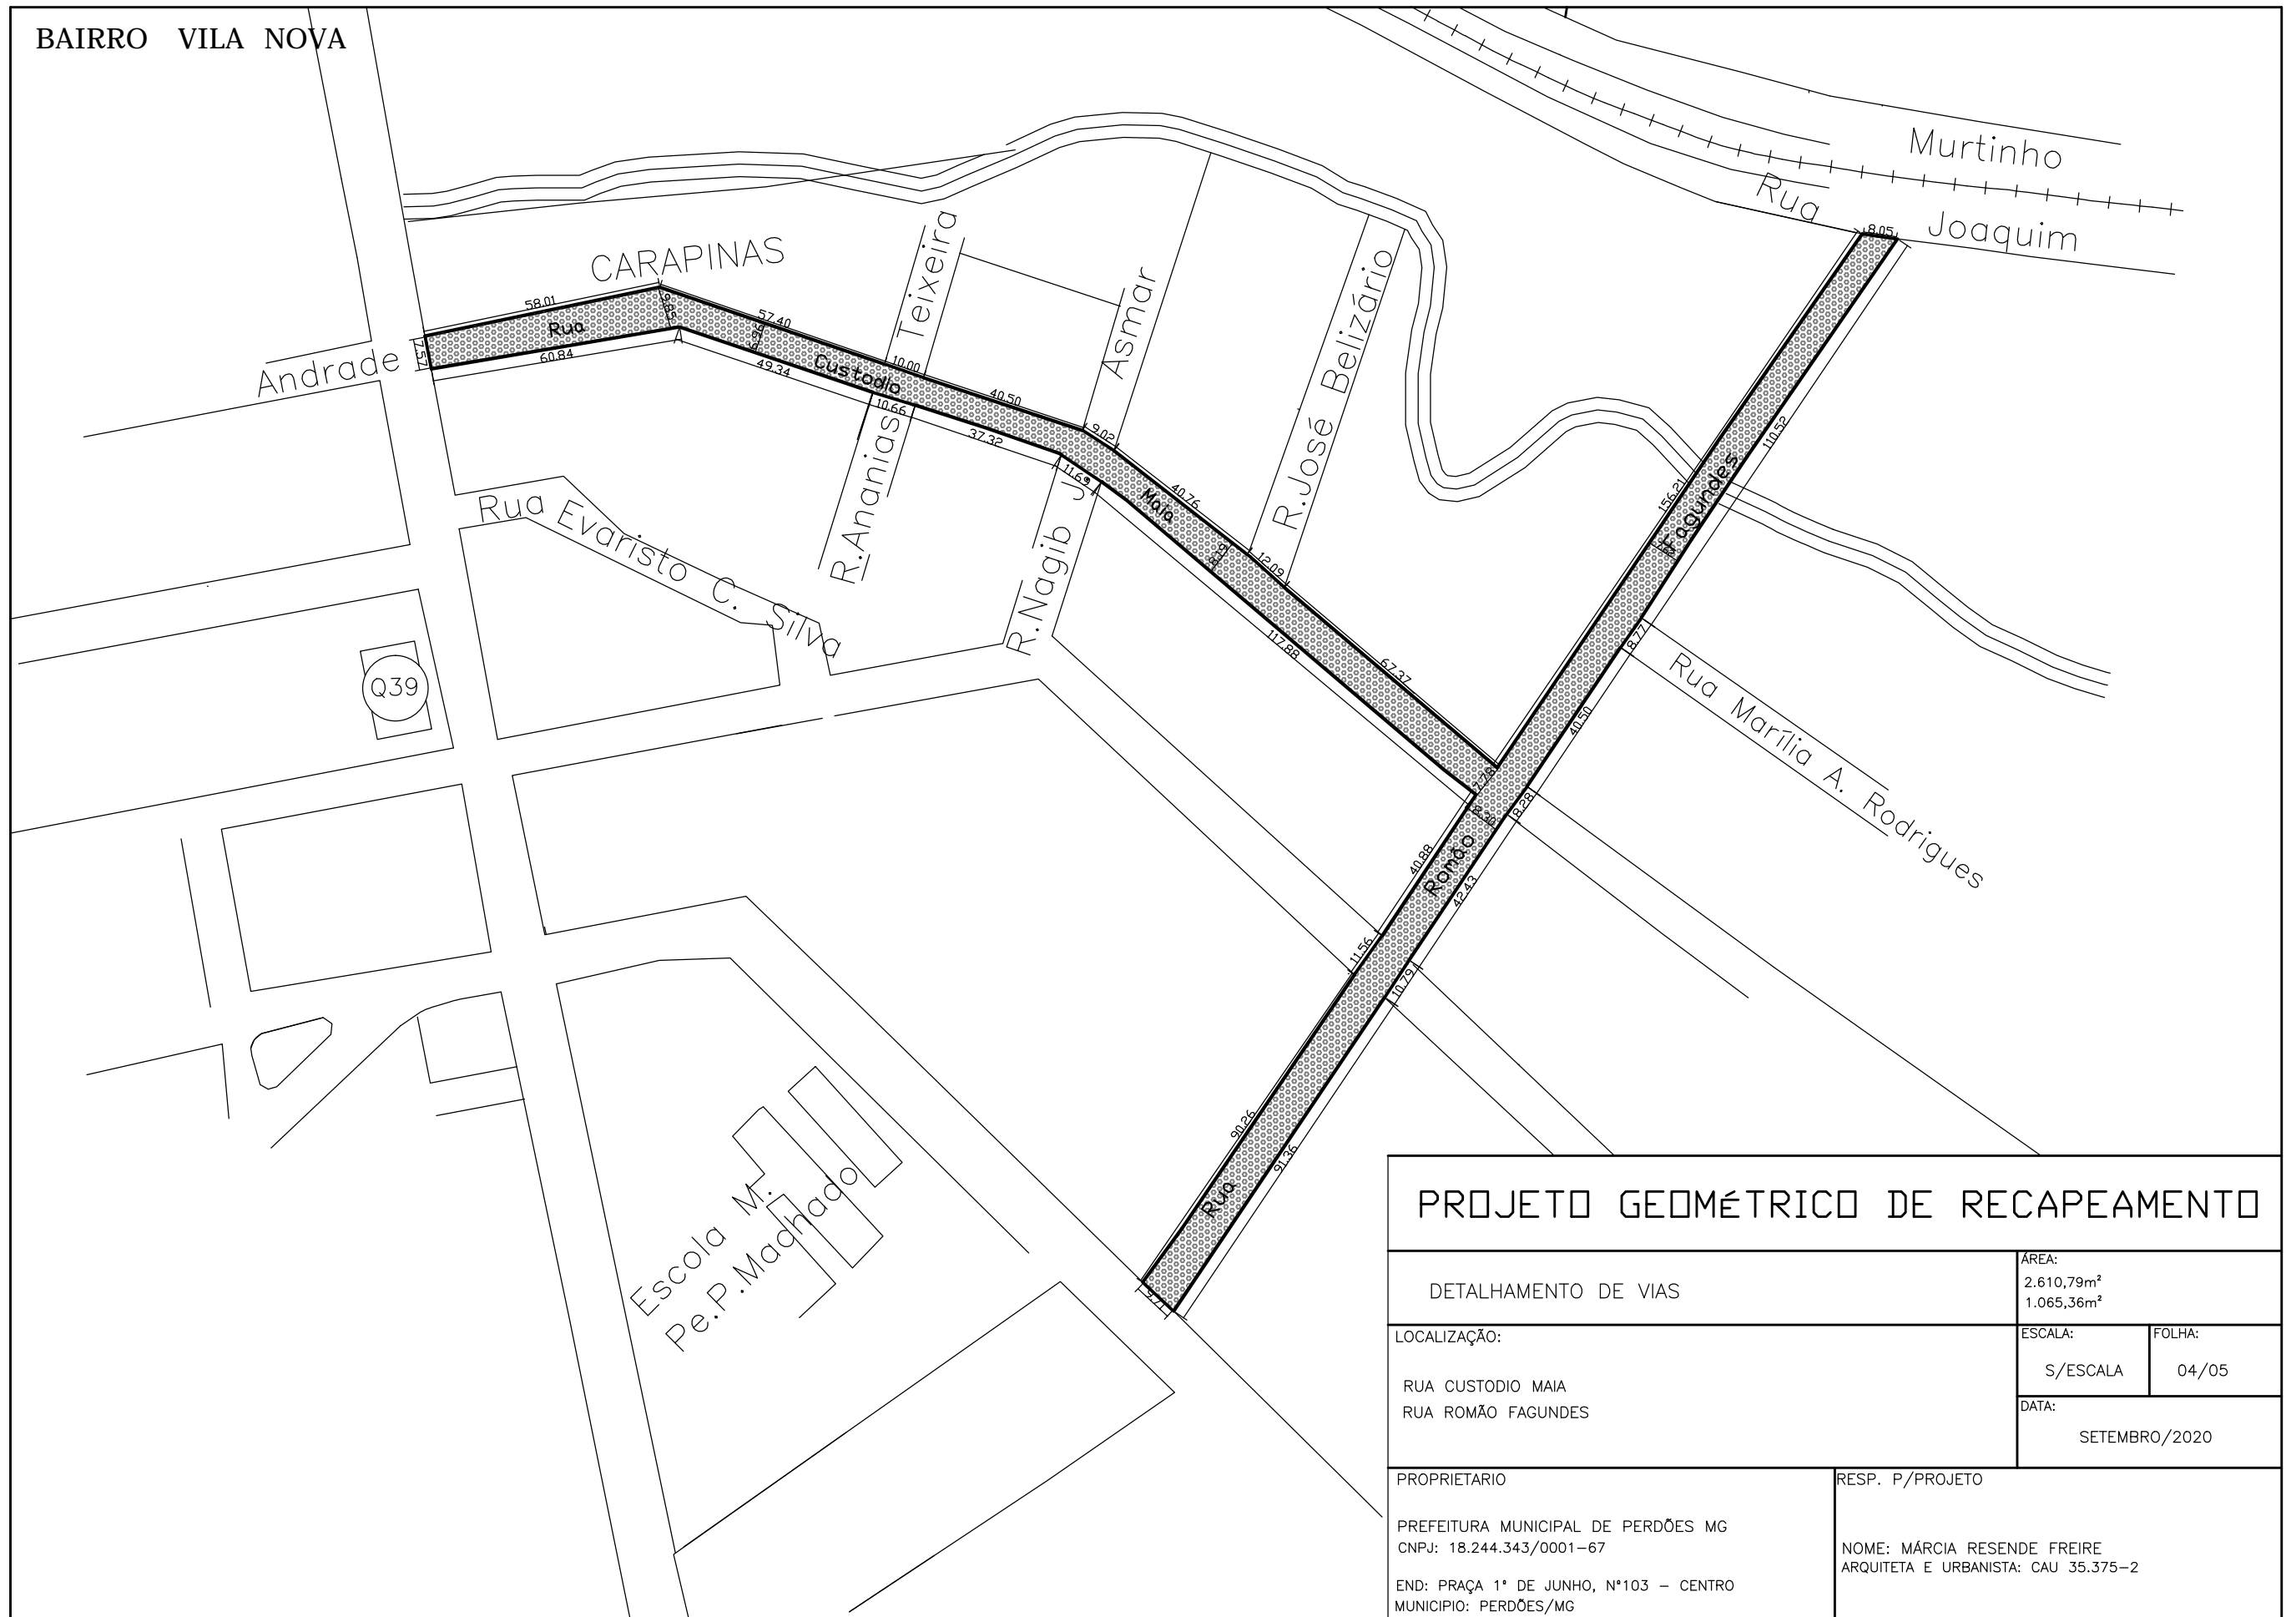

### PROJETO GEOMÉTRICO DE RECAPEAMENTO

DETALHAMENTO DE VIAS		ÁREA: 2.610,79m <sup>2</sup> 1.065,36m <sup>2</sup>	
LOCALIZAÇÃO:  RUA CUSTODIO MAIA RUA ROMÃO FAGUNDES		ESCALA: S/ESCALA	FOLHA: 04/05
PROPRIETARIO  PREFEITURA MUNICIPAL DE PERDÕES MG CNPJ: 18.244.343/0001-67 END: PRAÇA 1º DE JUNHO, Nº103 - CENTRO MUNICIPIO: PERDÕES/MG		DATA: SETEMBRO/2020	
RESP. P/PROJETO  NOME: MÁRCIA RESENDE FREIRE ARQUITETA E URBANISTA: CAU 35.375-2			