




Detalhe 01
PERFIL METÁLICO 1
ESCALA 1/20

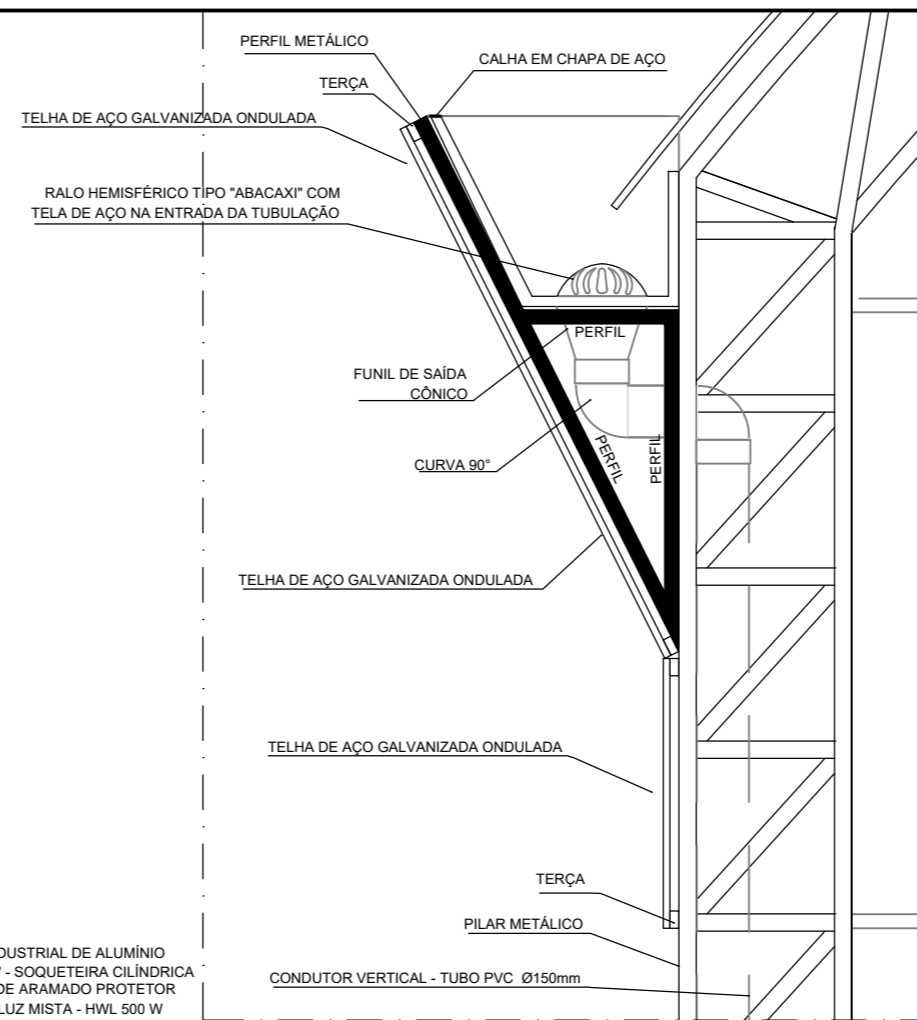

Detalhe 02
PERFIL METÁLICO 2
ESCALA 1/20

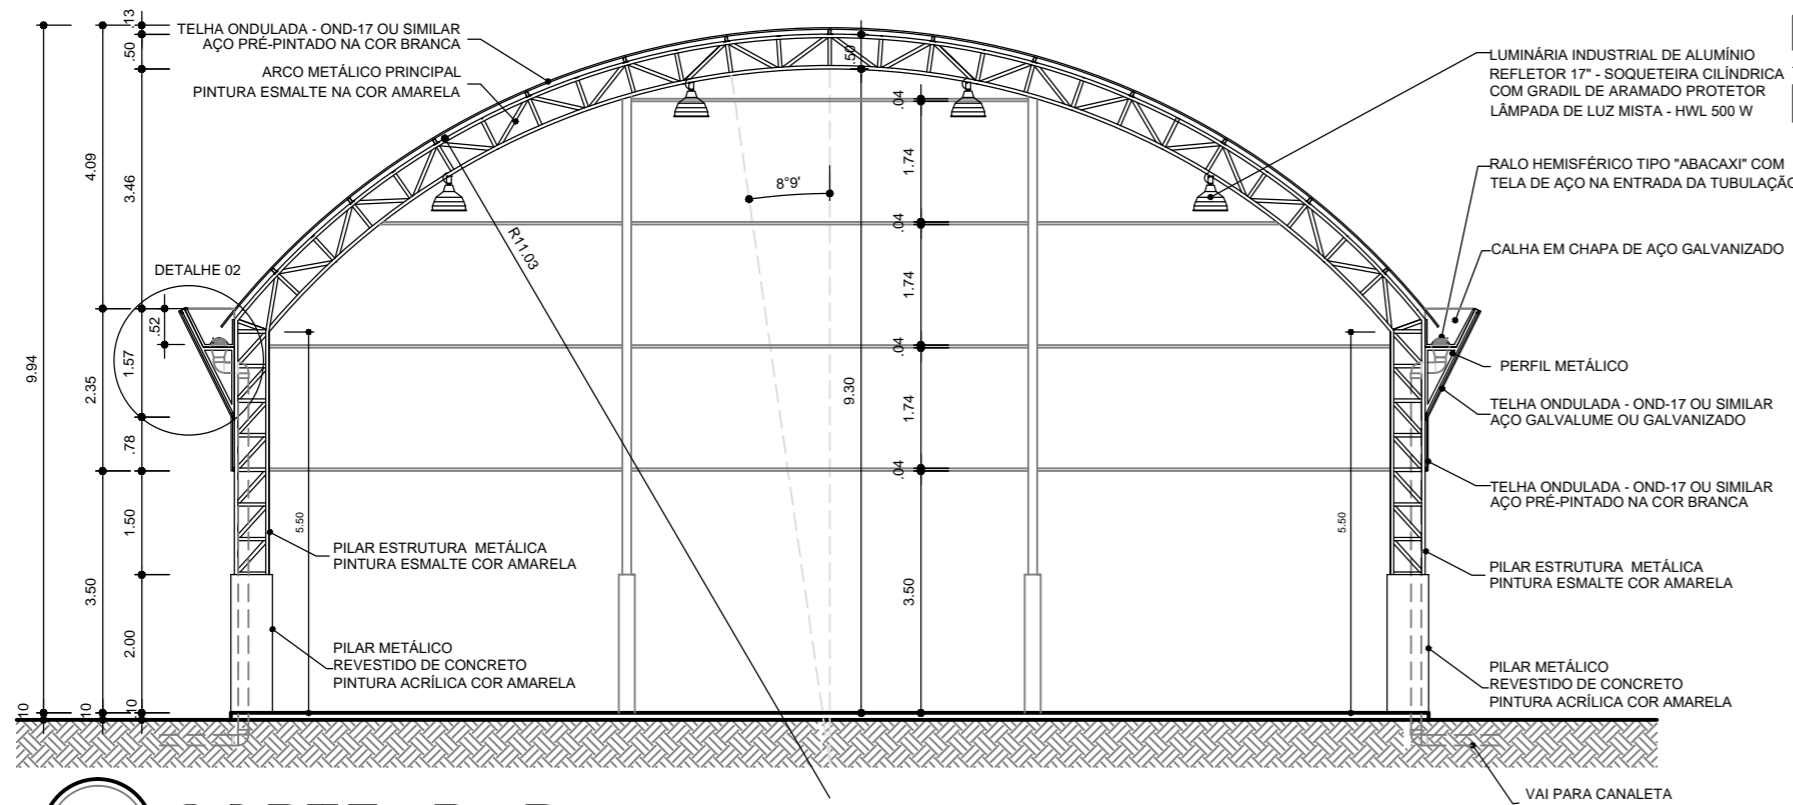

ARQ 03/07
CORTE B B
ESCALA 1/100

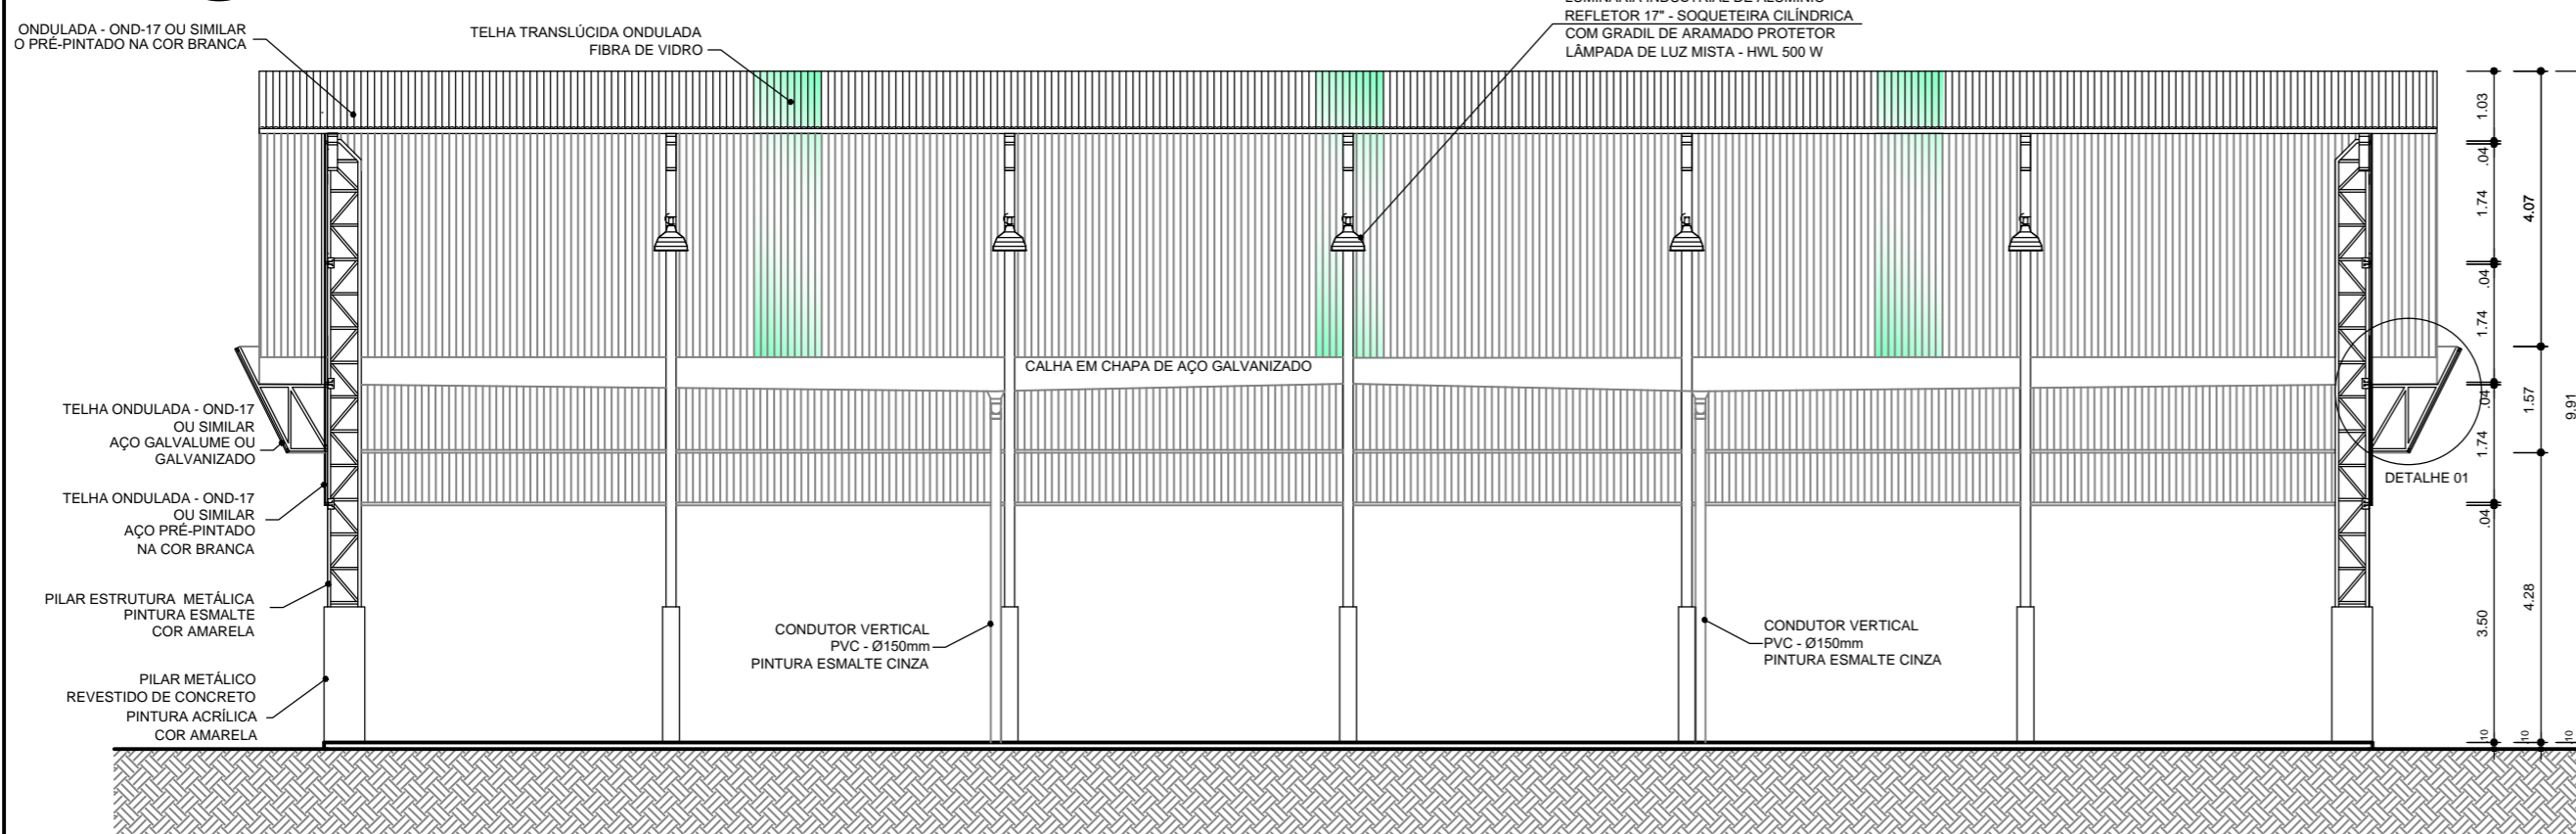

ARQ 02/07
CORTE A A
ESCALA 1/100



PREFEITURA MUNICIPAL DE PERDÕES
SECRETARIA DE EDUCAÇÃO E CULTURA



PROJETO PADRÃO - FNDE

MUNICÍPIO - UF: PERDÕES/MG
PROPRIETÁRIO: PREFEITURA MUNICIPAL DE PERDÕES
ENDEREÇO: RUA ANGELO CARLOS IRMÃO, CEMEI - MARIA DA PENHA MENDES

PREFEITURA MUNICIPAL DE PERDÕES - CNPJ: 18.244.343/0001-67

RESP. TÉCNICO PELO PROJETO: SARAH BARRAL PINEIRO - CAU:100.368-2

DLFO	CREA
	RA

OBSERVAÇÕES:

COBERTURA DE QUADRA PEQUENA PROJETO ARQUITETÔNICO

COORDENAÇÃO DEPARTAMENTO DE ENGENHARIA	COBERTURA DE QUADRA PEQUENA CORTES		ARQ PRANCHA 02/05
	REVISÃO	ESCALA INDICADA DATA EMISSÃO 22/01/2020	
FORMATO A2(594X420)			