


PLANTA DOS BLOCOS E EIXOS DE BALDRAME
ESCALA: 1/100



PLANTA DA COBERTURA
ESCALA: 1/100

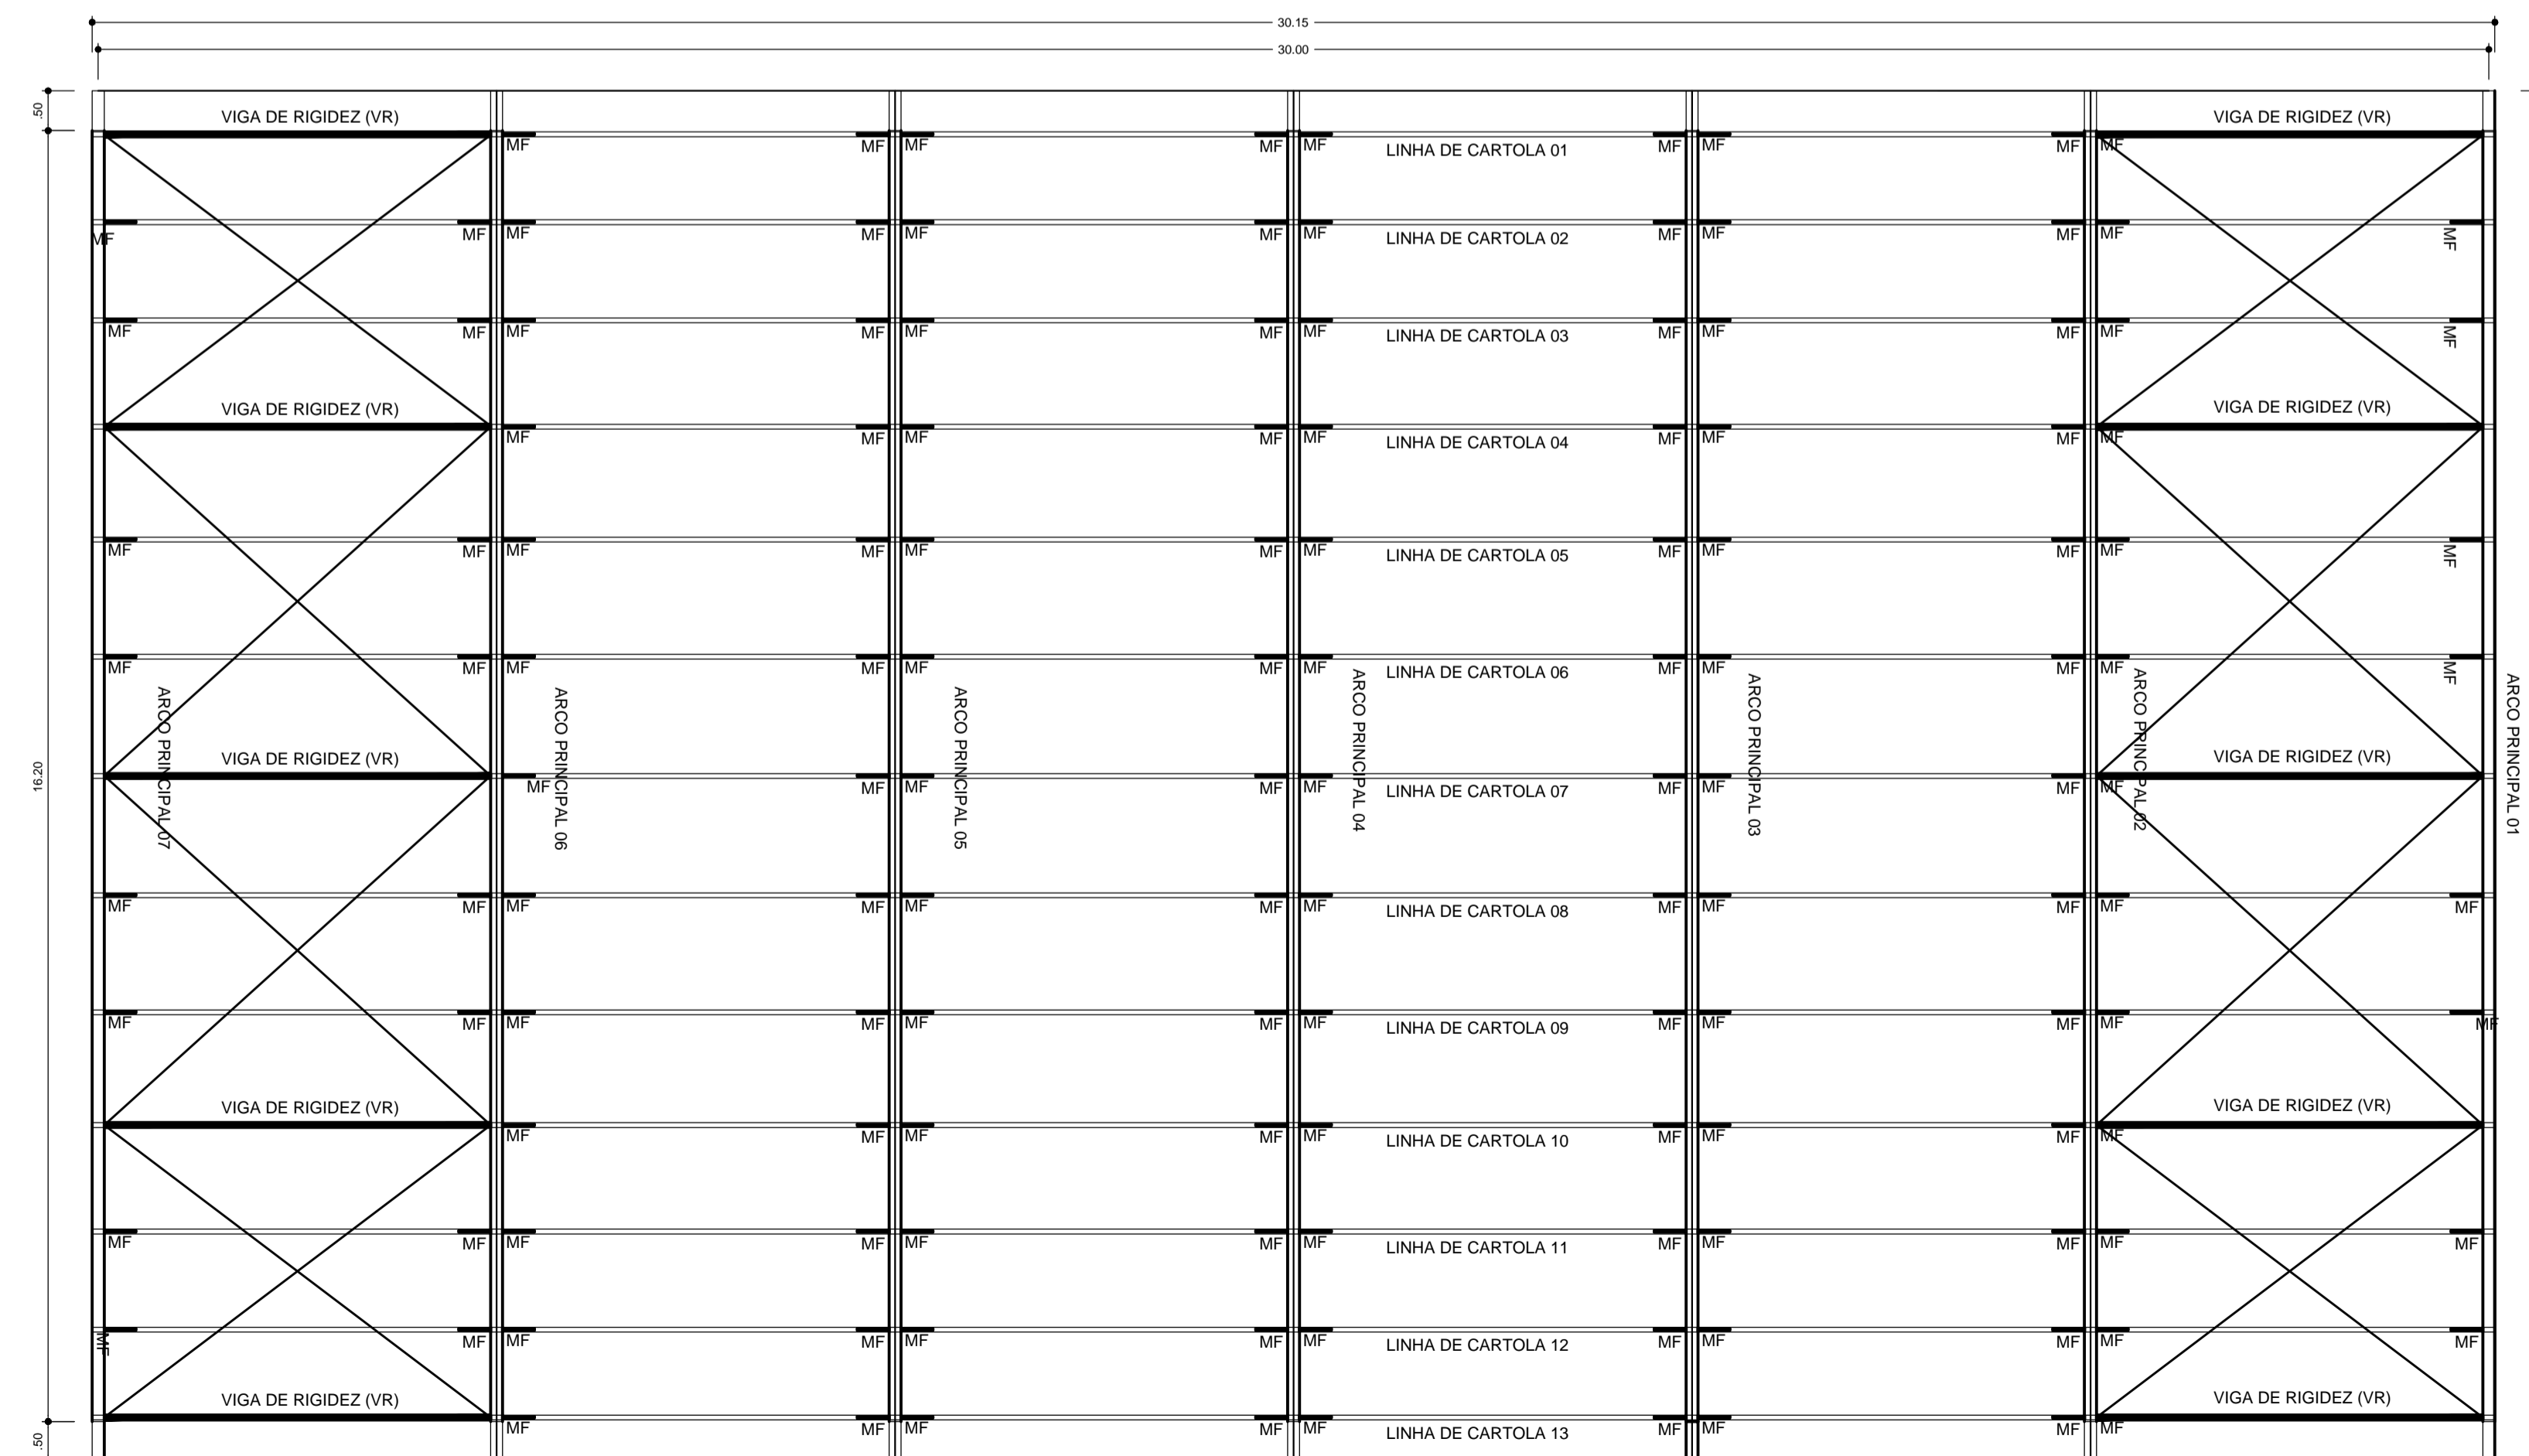

PREFEITURA MUNICIPAL DE PERDÕES
SECRETARIA DE EDUCAÇÃO E CULTURA



PROJETO PADRÃO - FNDE

MUNICÍPIO - UF: PERDÕES/MG
 PROPRIETÁRIO: PREFEITURA MUNICIPAL DE PERDÕES
 ENDEREÇO: RUA ANGELO CARLOS IRMÃO, CEMEI - MARIA DA PENHA MENDES

PREFEITURA MUNICIPAL DE PERDÕES - CNPJ: 18.244.343/0001-67

RESP. TÉCNICO PELO PROJETO: RUDYBERT BARROS VON EYE - CREA:02674/D

| | |
|------|------|
| DLFO | CREA |
| | RA |

OBSERVAÇÕES:

| COBERTURA DE QUADRA PEQUENA | | | |
|----------------------------------------------|-------------------------------------------------------------------------------------------------|--------------------------------------------------|------------------|
| PROJETO ESTRUTURAL | | | |
| COORDENAÇÃO DEPARTAMENTO DE ENGENHARIA | COBERTURA DE QUADRA FUNDAÇÃO - PLANTA DOS BLOCOS ESTRUTURA METÁLICA - PLANTA DE COBERTURA | | SMT |
| FORMATO A2(594X420) | REVISÃO R-02 | ESCALA INDICADA DATA EMISSÃO 22/01/2020 | PRANCHA 01/03 |